


MALLORCA

60, 70, 90, 100, 120

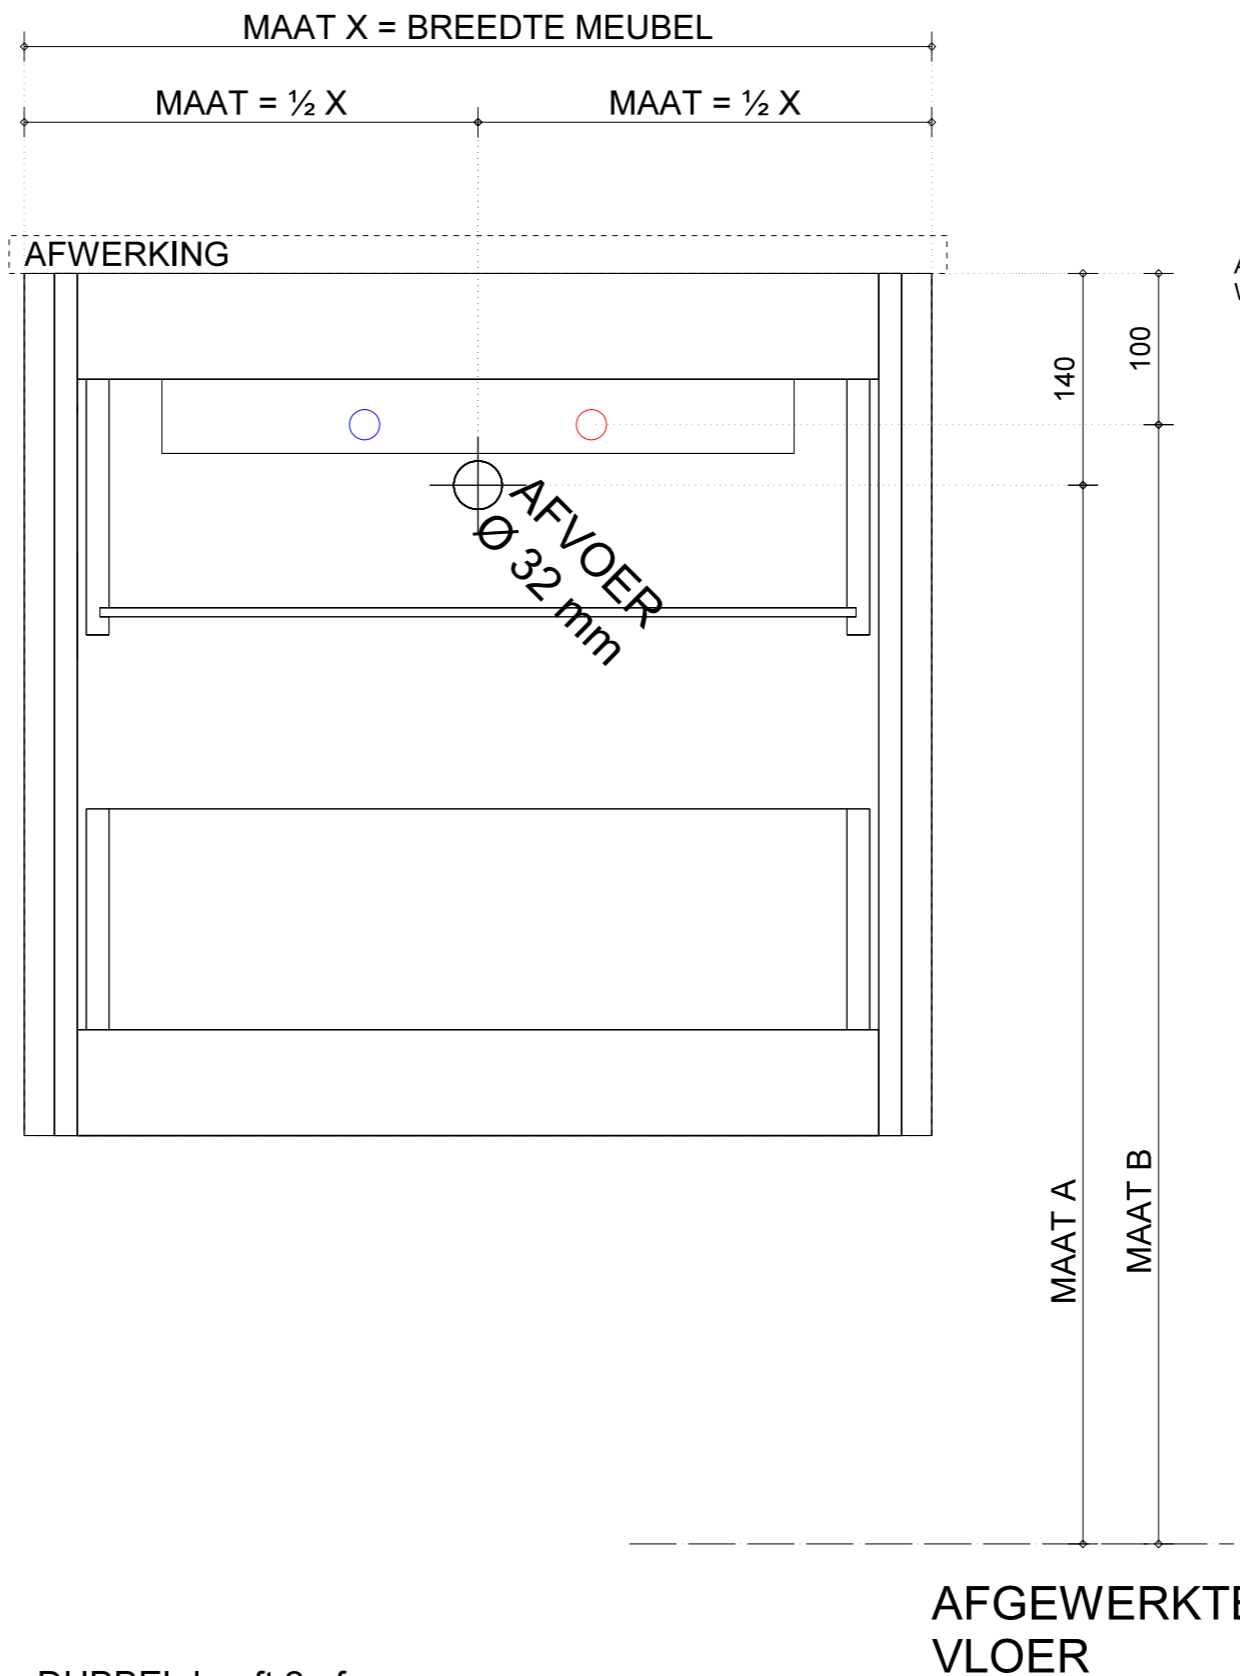

ADVIESHOOGTE VOOR TOEPASSING
WASKOM/ WASTAFEL = 950mm

| | MAAT A | MAAT B |
|-----------------------|--------|--------|
| TEAK TOP | 700 | 740 |
| SOLID SURFACE TOP | 700 | 740 |
| COMOSIET TOP | 700 | 740 |
| KERAMIEK WASTAFEL | 740 | 780 |
| SOLIDSURFACE WASTAFEL | 740 | 780 |
| QUARTZ WASTAFEL | 740 | 780 |

120 uitvoering DUBBEL heeft 2 afvoeren

OMSCHRIJVING
INSTALLATIE TEKENING


SCHAAL
1:10

PAPIER FORMAAT
A3

MR. WOODS
BADKAMERMEUBELN

MALLORCA

120, 140, 160, 180

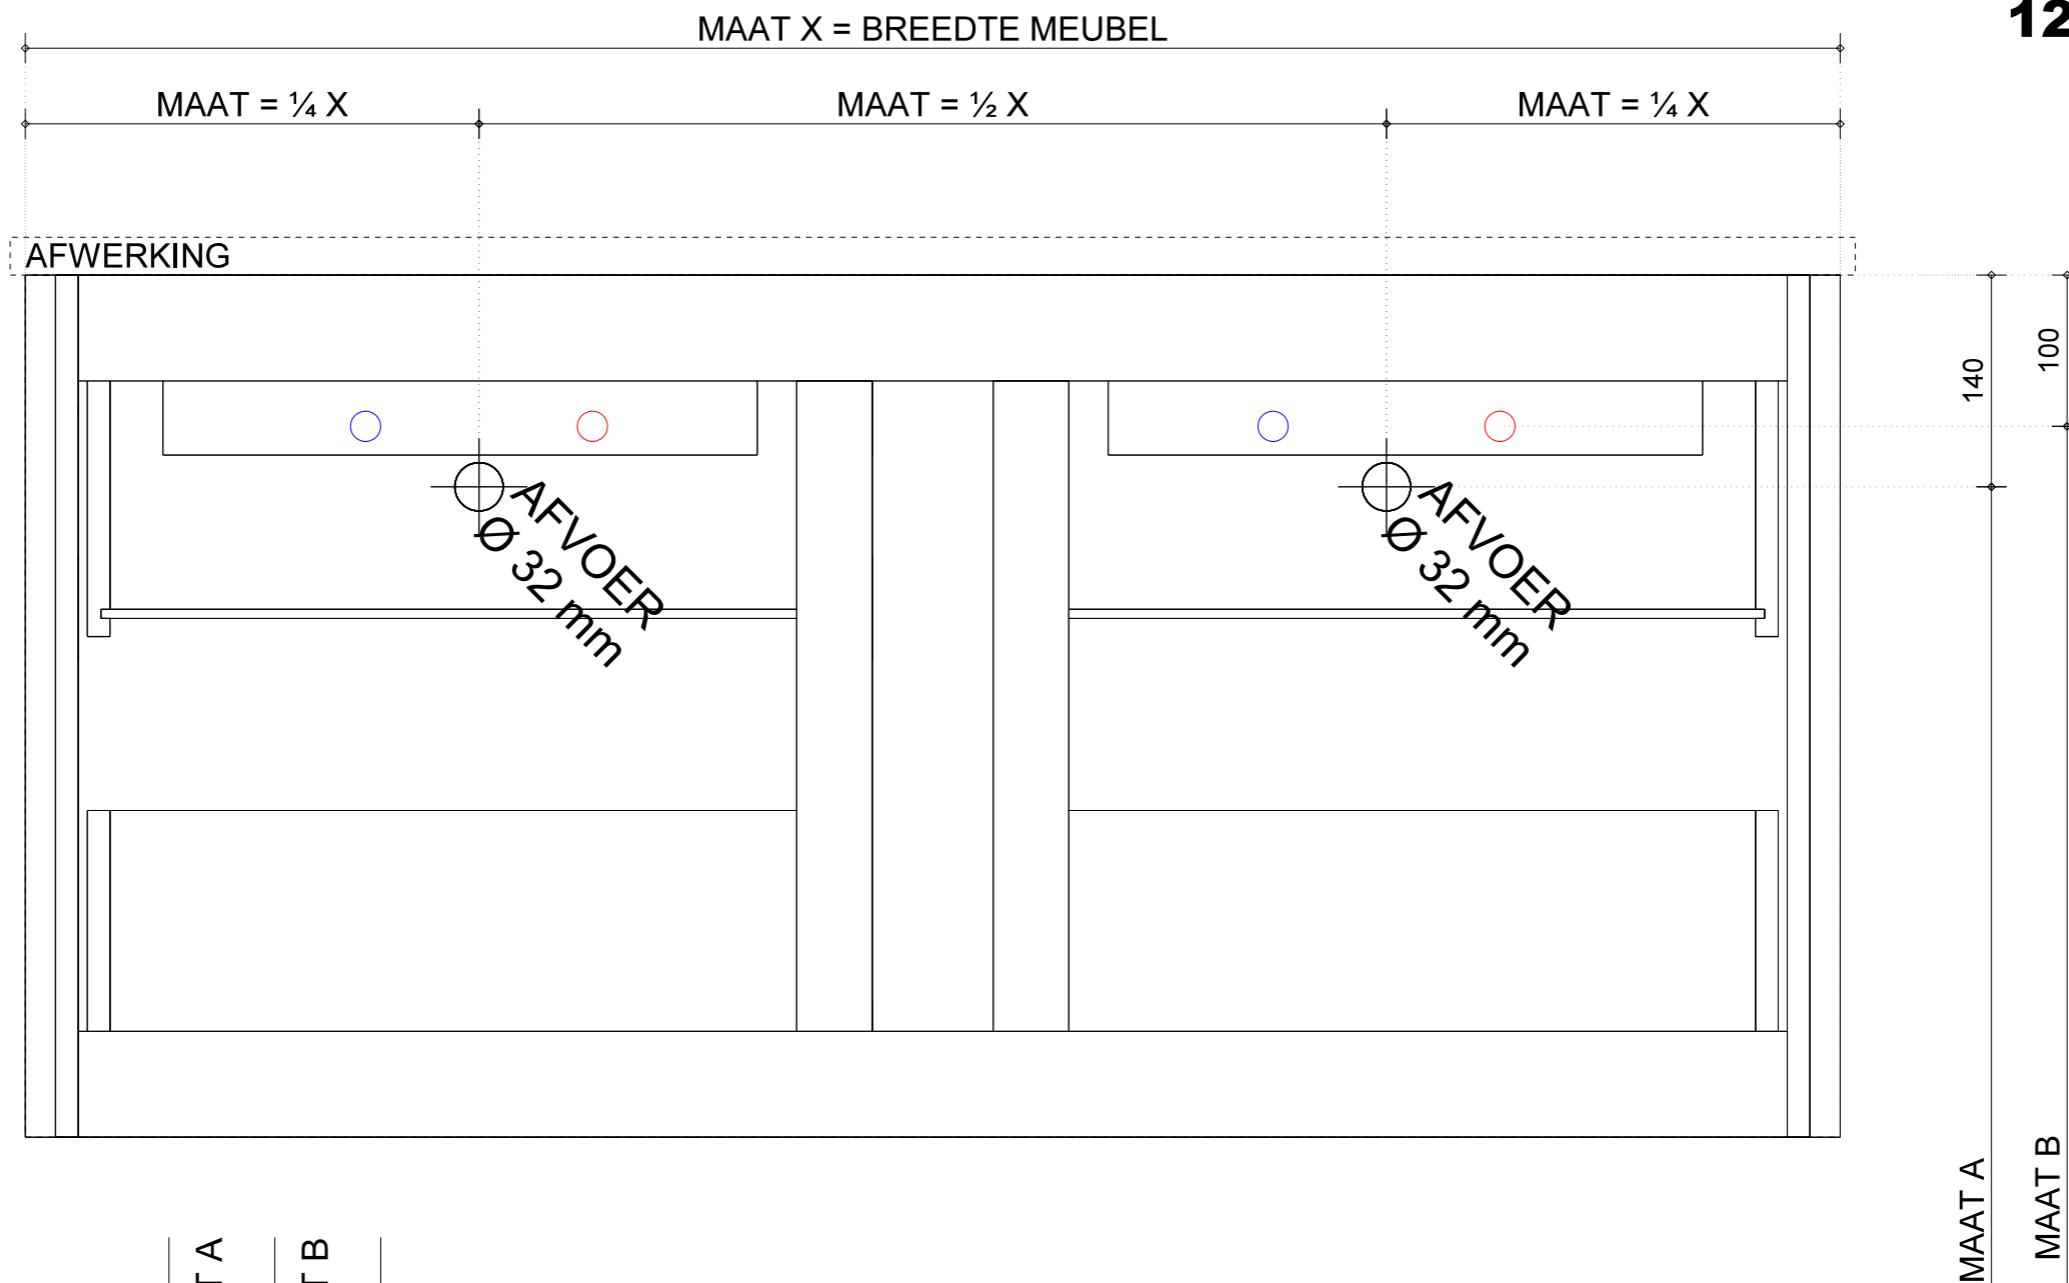

| | MAAT A | MAAT B |
|-----------------------|--------|--------|
| TEAK TOP | 700 | 740 |
| SOLID SURFACE TOP | 700 | 740 |
| COMOSIET TOP | 700 | 740 |
| KERAMIEK WASTAFEL | 740 | 780 |
| SOLIDSURFACE WASTAFEL | 740 | 780 |
| QUARTZ WASTAFEL | 740 | 780 |

120 uitvoering ENKEL heeft 1 afvoer in het midden

120 uitvoering heeft 1 afvoer in het midden

120 uitvoering heeft 1 afvoer in het midden

OMSCHRIJVING
INSTALLATIE TEKENING

SCHAAL
1:10

PAPIER FORMAAT
A3

MR. WOODS
BADKAMERMEUBELN